


3153 Жилая площадь квартиры  
 68.20 Общая площадь квартиры  
 /73.71/ Общая площадь квартиры с учетом летних помещений  
 //74.29// Общая площадь квартиры с учетом летних помещений  
 только для 5-14 этажей

фрагмент плана 5-14 этажей

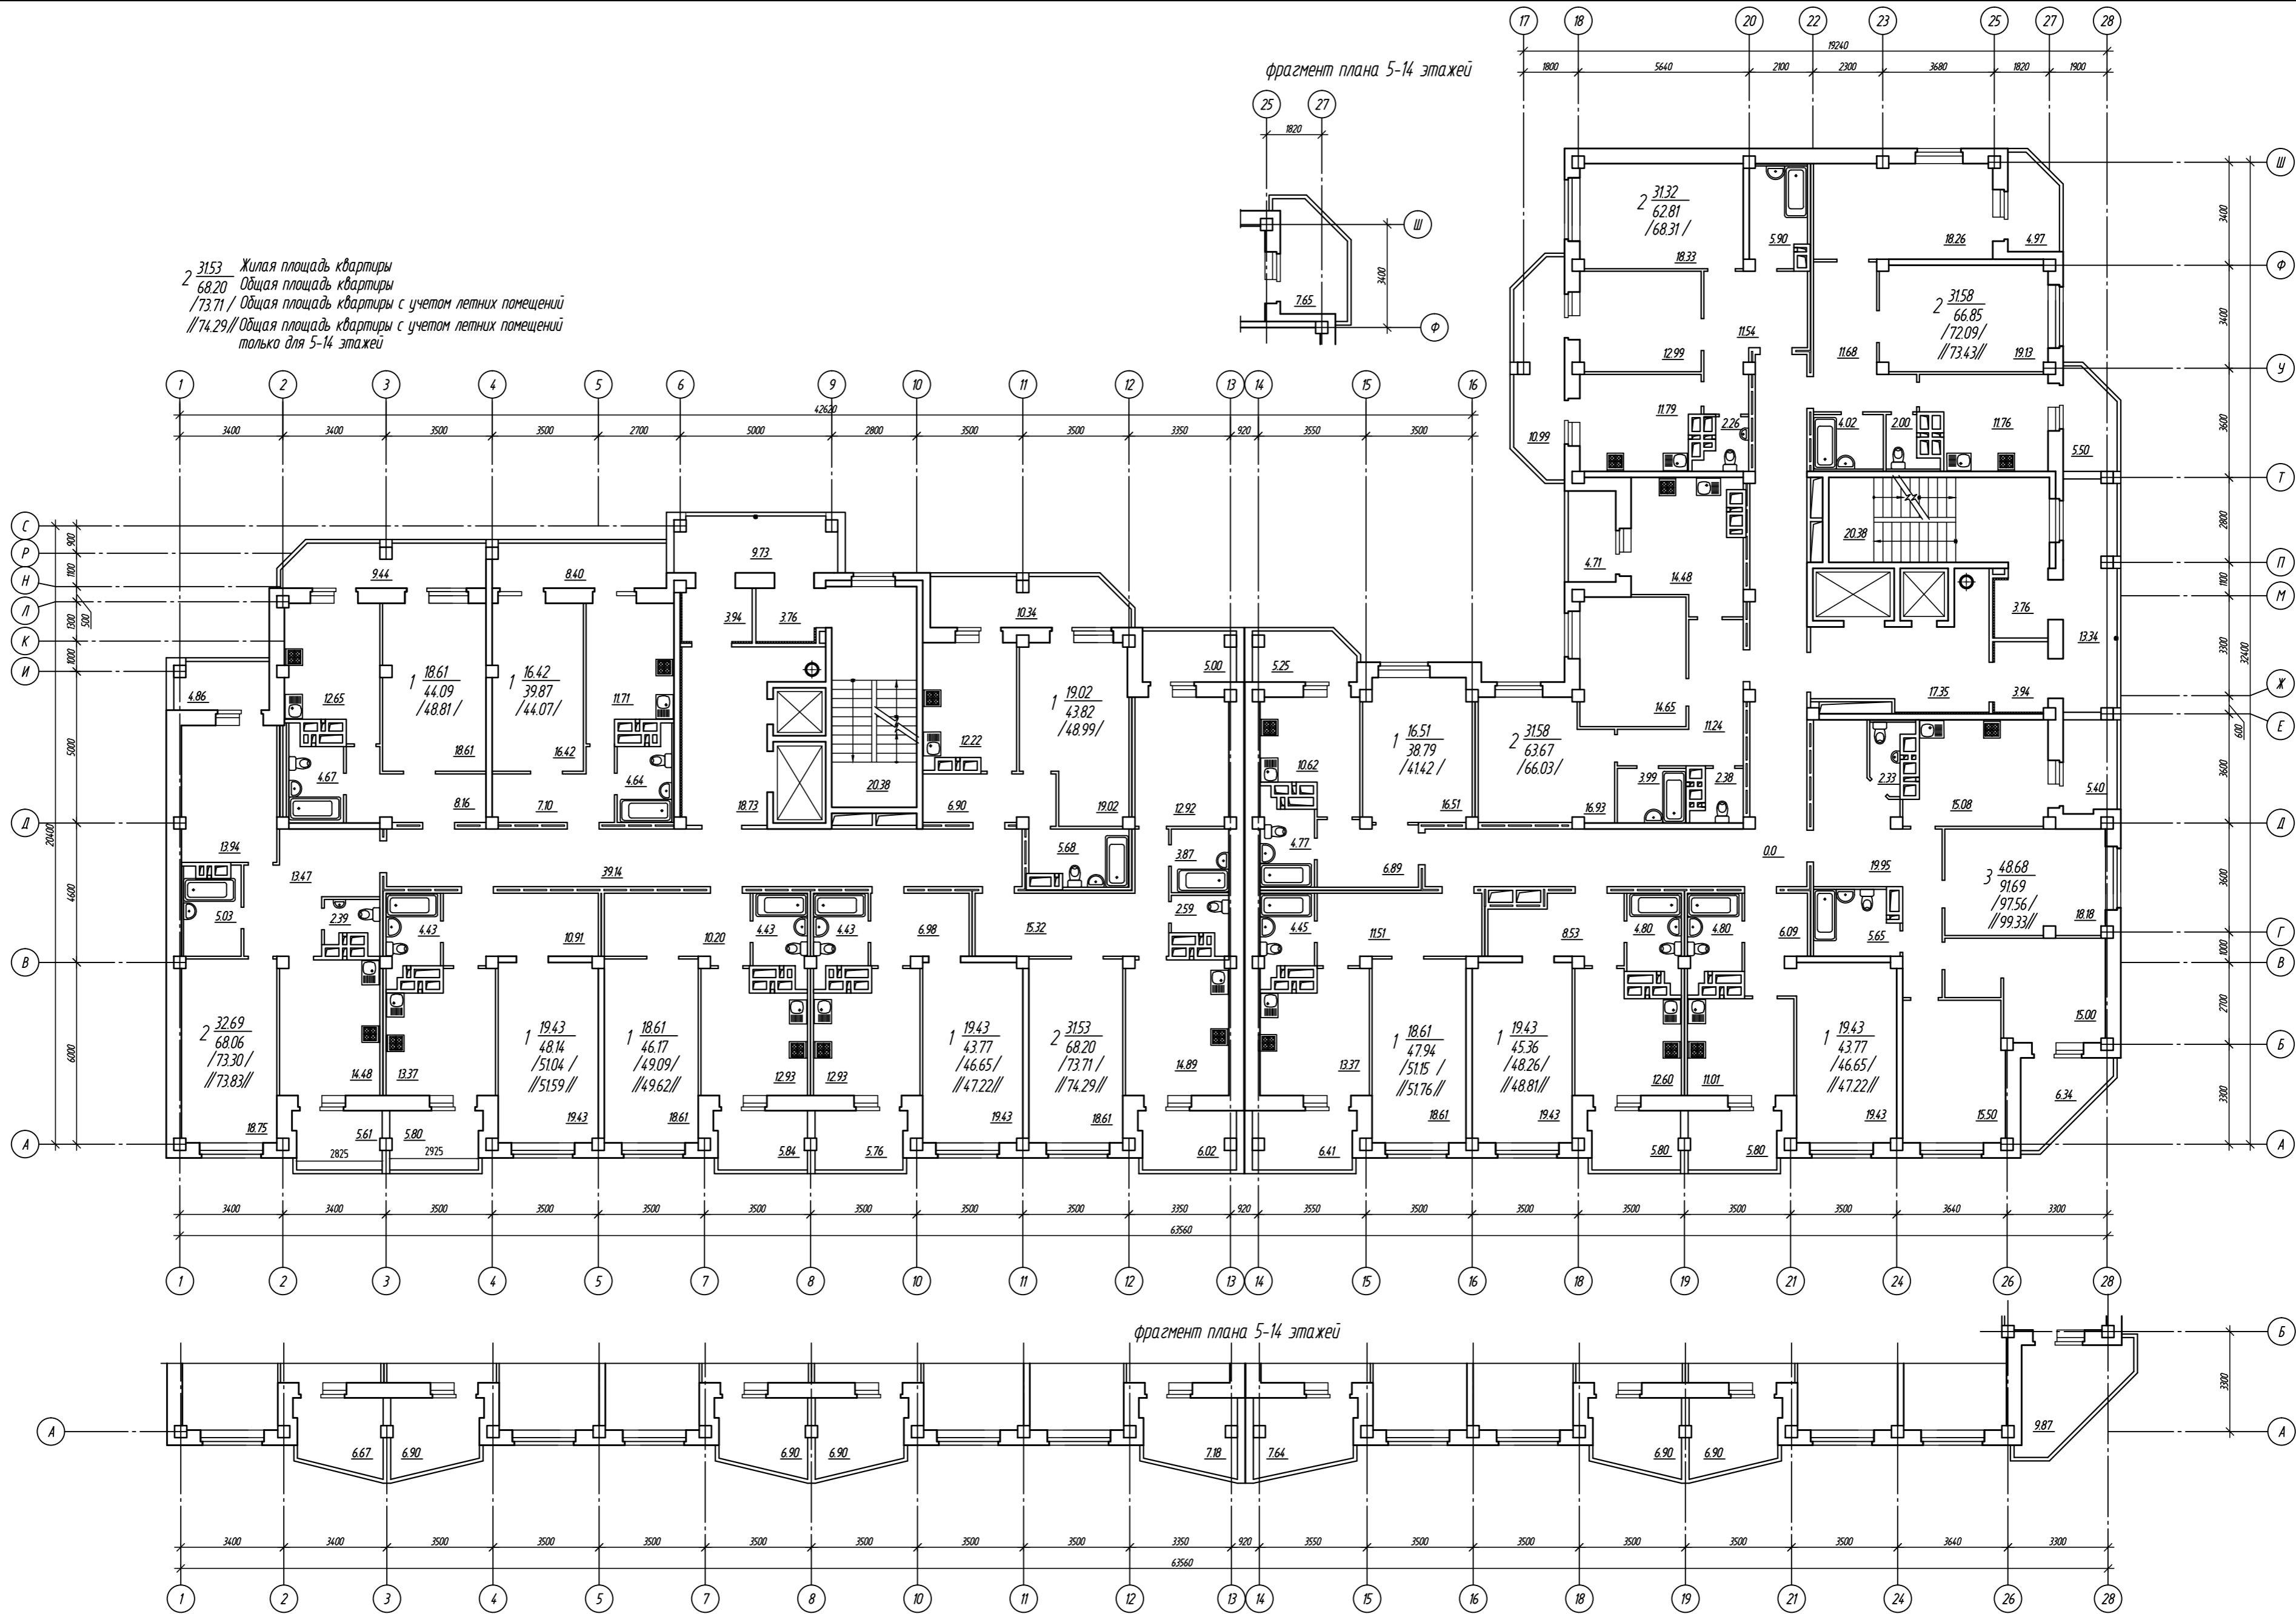

					2/17-АС1				
					Многоквартирный жилой дом со встроенными помещениями общественного назначения по проспекту Московскому в Фокинском районе города Брянска				
Изм.	Кол. уч.	Лист	№ док.	Подпись	Дата	Жилой дом	Стадия	Лист	Листов
							Р		
ГИП		Рубинчик				План отделочных работ 2 этажа	ООО "Проект-Плюс"		
ГАП		Варонин							
Нач. отдела		Хенкин							
Архитектор		Школин			06.17				